

Øresunds- forbindelser

Tegninger



Bilag A (Betænkning 833)
til betænkning afgivet af
det danske og det svenske udvalg af 1975
om Øresundsforbindelserne
København 1978

Omslag **Carl Axel Virin**
Jernström Offsettryck AB

ISBN 87-503-2518-3

S. L. Møllers Bogtrykkeri, København 1978

Kortmaterialet er **på svensk** side særtryk af
Topografiske kartan fra Statens lantmäteriverk.

Publiceringstilladelse nr. 1878, Liber Kartor,
Stockholm.

Kortene er **godkendt** til publicering.
Statens lantmäteriverk. 1978-02-10.

For kortenes danske del gælder:
Til tjenstlig brug ved Ministeriet for offentlige arbejder.
Særtryk med geodætisk instituts tilladelse (A. 400/76).

Indholdsfortegnelse

KM (København-Malmö)

- KM-1 Motorvejs- og lokal kollektivtrafikforbindelse (busser).
Lufthavn i Kastrup. Plantegning
- KM-2 Motorvejs- og lokal kollektivtrafikforbindelse (busser).
Lufthavn på Saltholm. Plantegning
- KM-4 Motorvejs- og lokal kollektivtrafikforbindelse (S-tog).
Lufthavn på Saltholm. Plantegning
- KM-5 Jernbane- og lokaltogforbindelse. Lufthavn i Kastrup.
Plantegning
- KM-21 Motorvejs- og lokal kollektivtrafikforbindelse. Længdeprofil
Amager-Saltholm
- KM-22 Motorvejs- og lokal kollektivtrafikforbindelse (busser, S-tog).
Længdeprofil Saltholm-Limhamn (bro)
- KM-31 Motorvejs- og lokal kollektivtrafikforbindelse Amager-Saltholm.
Tværprofiler
- KM-32 Motorvejs- og lokal kollektivtrafikforbindelse Saltholm-Limhamn.
Tværprofiler af bro


HH (Helsingør-Helsingborg)

- HH-1 Jernbaneforbindelse, alternativ 1. Plantegning
- HH-2 Jernbaneforbindelse, alternativ 2. Plantegning
- HH-3 Jernbaneforbindelse, alternativ 3. Plantegning
- HH-5 Motorvejsforbindelse. Plantegning
- HH-21 Jernbaneforbindelse, alternativ 1. Længdeprofil
- HH-22 Jernbaneforbindelse, alternativ 2. Længdeprofil
- HH-23 Jernbaneforbindelse, alternativ 3. Længdeprofil
- HH-24 Motorvejsforbindelse. Længdeprofil
- HH-31 Jernbane- og biltogsforbindelse. Tværprofiler
- HH-32 Motorvejsforbindelse. Tværprofil

AMAGER

DRØDGEN


SALTHOLM

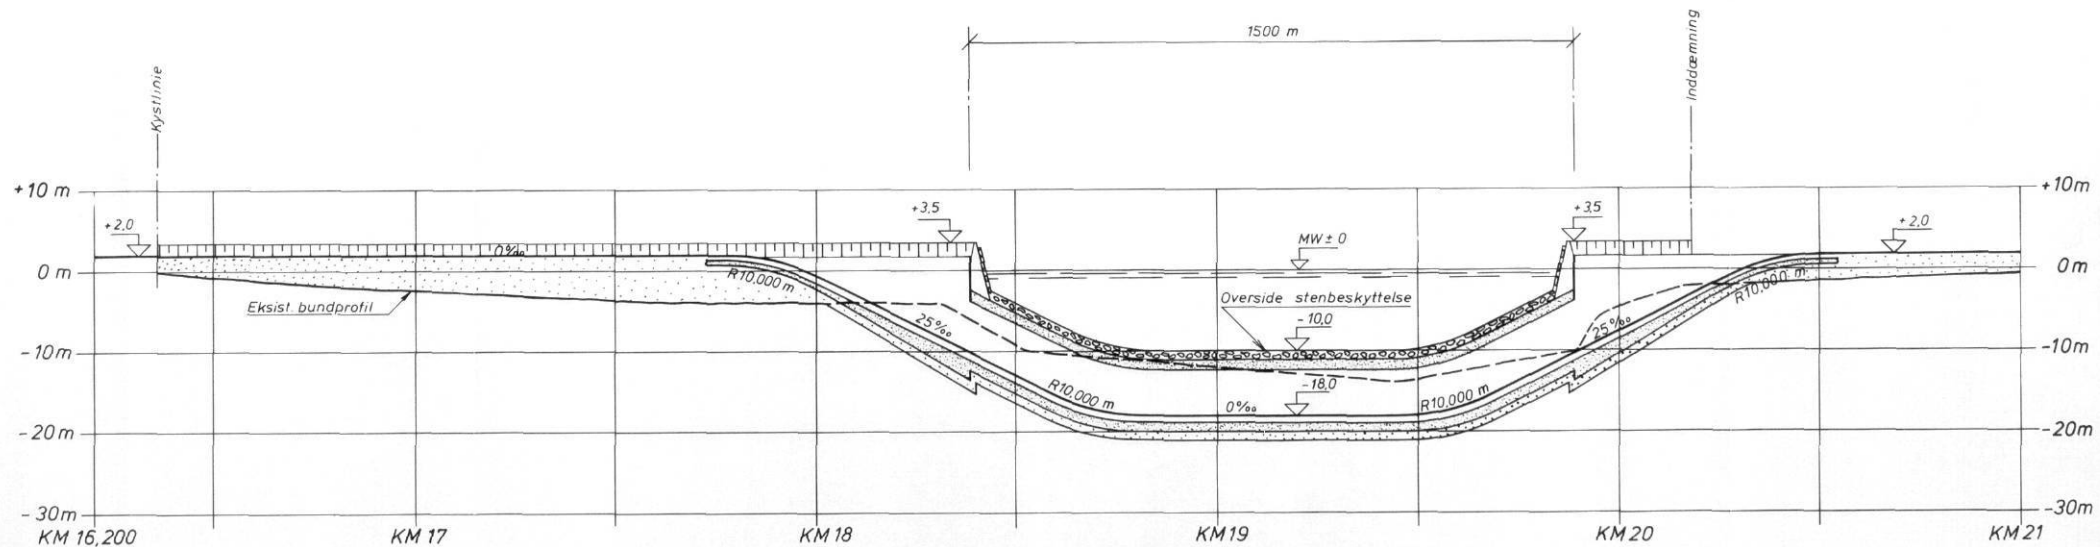


Dybden 10 m gælder for en bredde på min. 600 m
vinkelret på sejltrenden.

Lufthavn på Saltholm

DET DANSKE UDVALG AF 1975 OM ØRESUNDSFORBINDELSERNE 1975 ÅRS SVENSKA ØRESUNDSDELEGATION	
FAST FORBINDELSE OVER ØRESUND	
MOTORVEJS- OG LOKAL KOLLEKTIV- TRAFIKFORBINDELSE	
KØBENHAVN - MALMÖ	
Sænketunnel Amager - Saltholm	
KM-21	
LÆNGDEPROFIL	


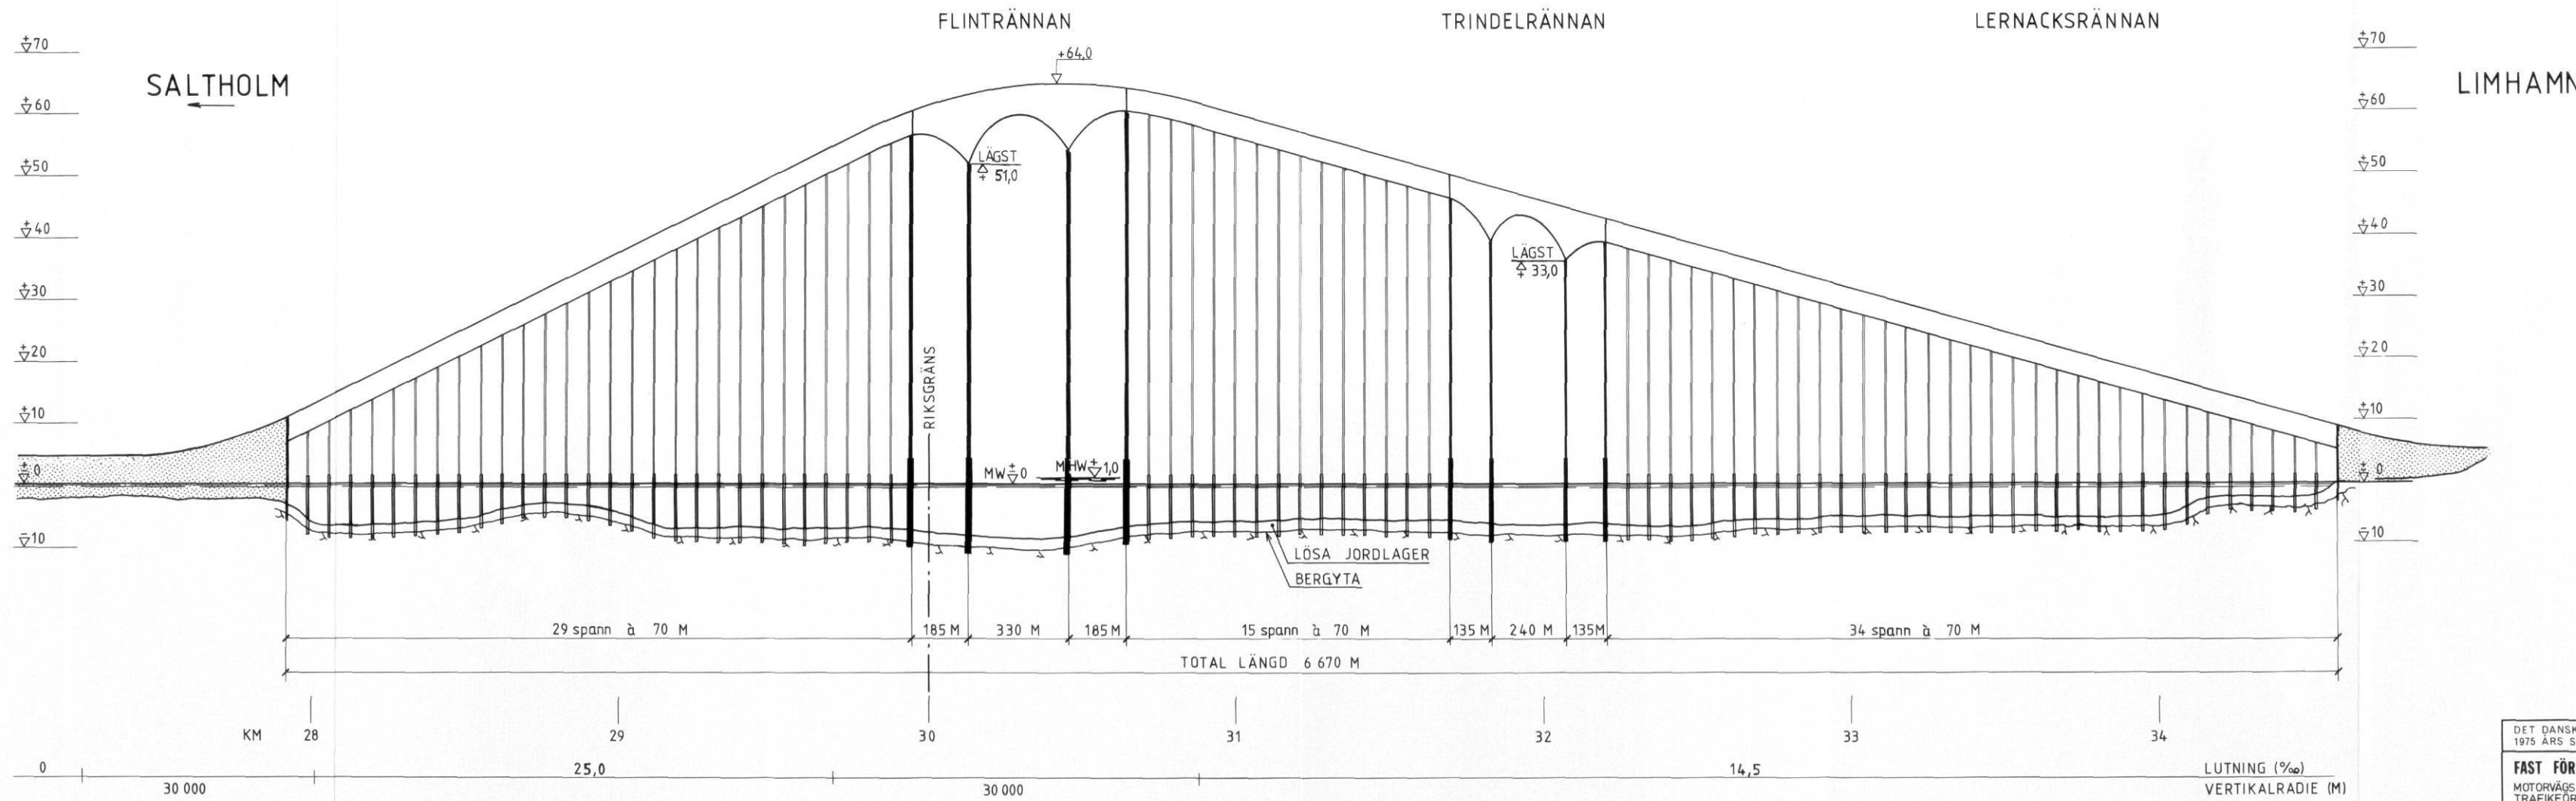


DET DANSKE UDVALG AF 1975 OM ØRESUNDSFORBINDELSERNE 1975 ÅRS SVENSKA ØRESUNDSDELEGATION	
FAST FÖRBINDELSE ÖVER ØRESUND	KM-22
MOTORVÄGS- OCH LOKAL KOLLEKTIV- TRAFIKFÖRBINDELSE	
KØBENHAVN - MALMØ Bro Saltholm - Limhamn	
LÄNGDPROFIL	

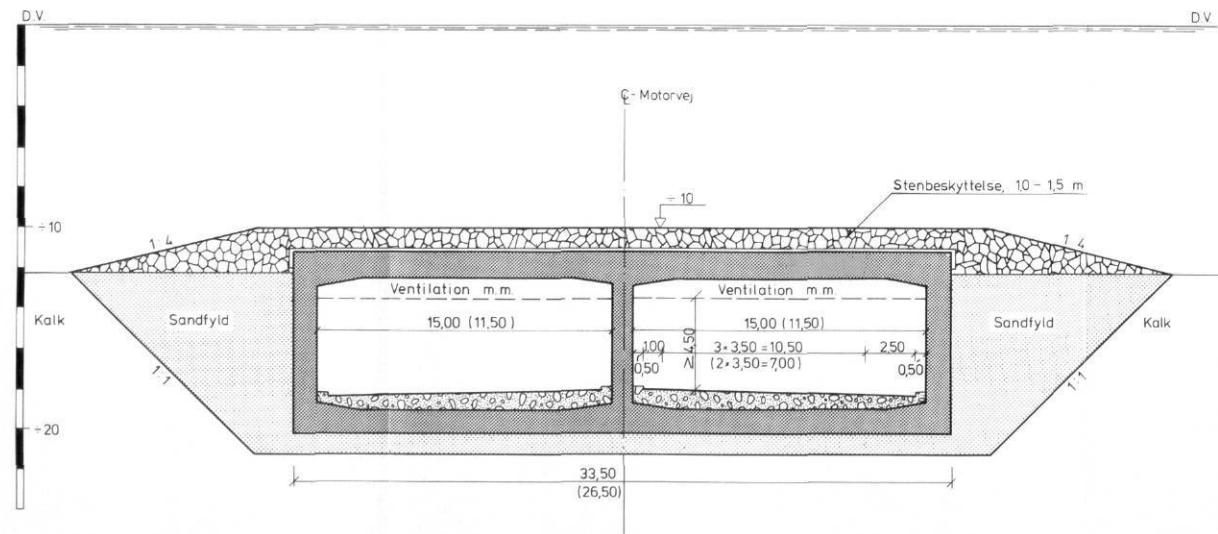


MOTORVEJ

NOTE:
TALLENE I PARANTES GÆLDER
FOR 4-SPORET MOTORVEJ

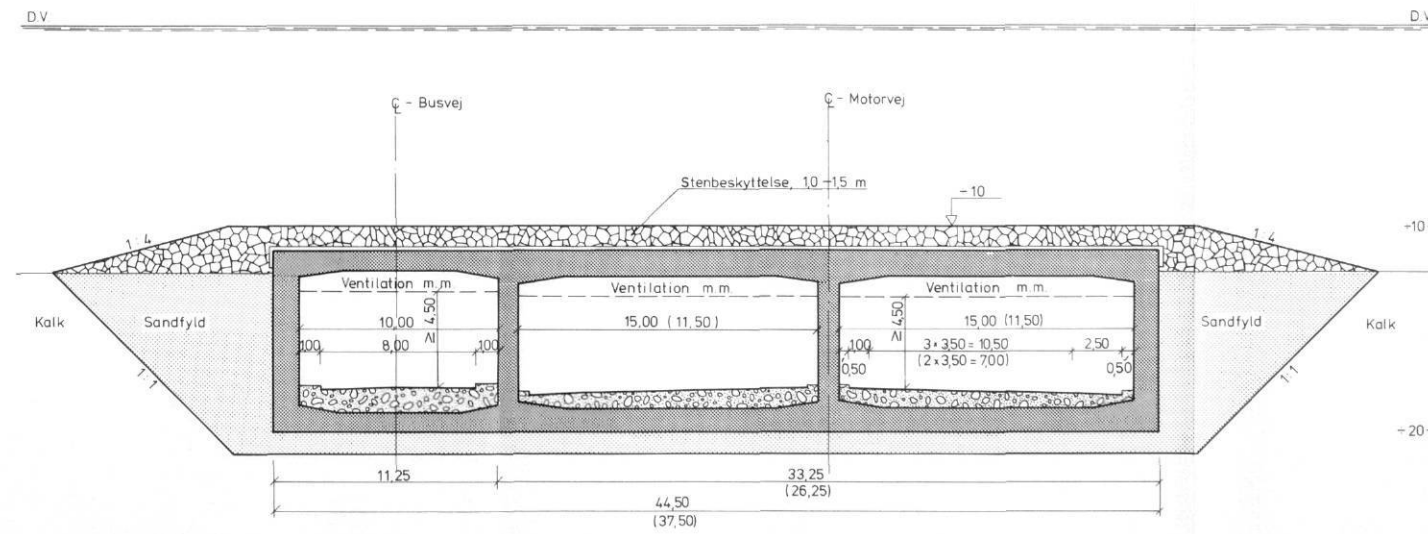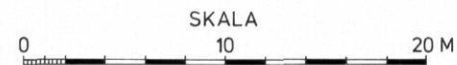


MOTORVEJ + KOLLEKTIV TRAFIK, BUS


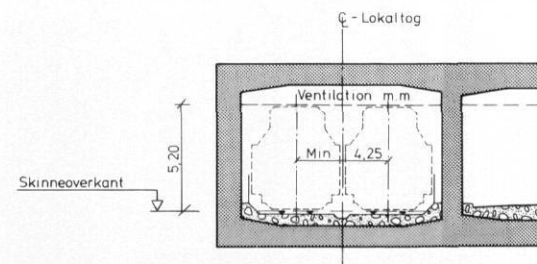


MOTORVEJ + KOLLEKTIV TRAFIK, S-TOG

ANSLUTNINGSSPANN AV BETONG

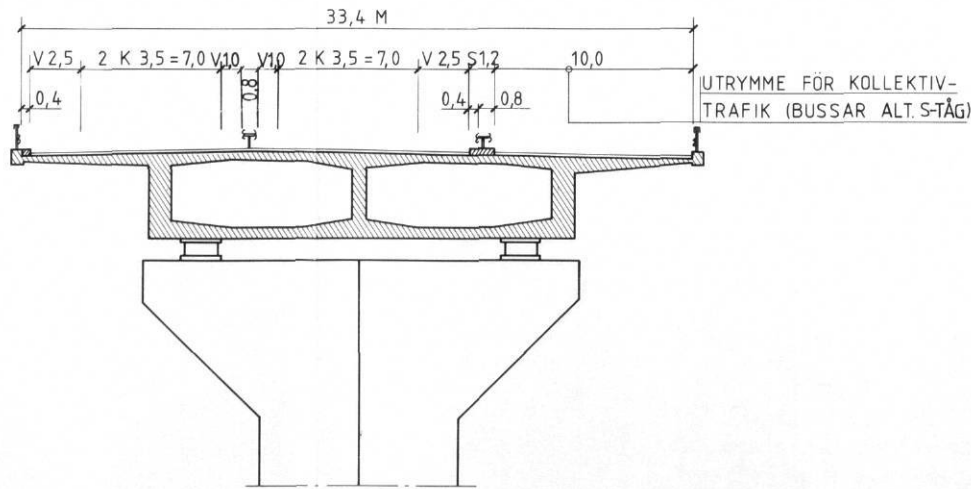

HUVUDSPANN AV STÅL ÖVER FLINTRÄNNAN (TRINDELÄNNAN)

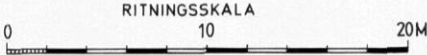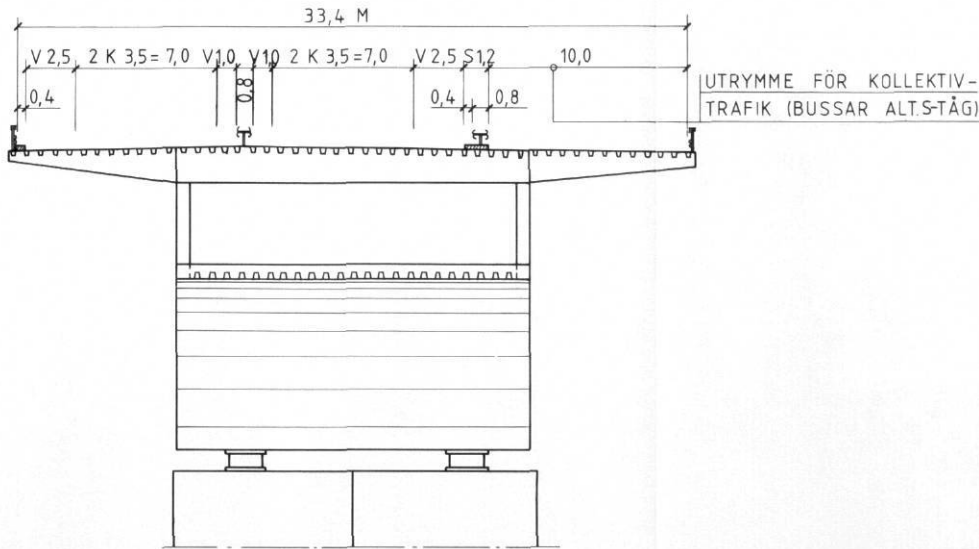



SIGNATURFORKLARING

Øresundsforbindelsen

 Jernbane med station

 Strækning i tunnel

Andre vigtige vej- og jernbaneforbindelser

 Motorvej med tilslutningsanlæg
(eksisterende eller planlagt
- evt. med dbringsdr)

 Jernbane med station (eksisterende)

DET DANSKE UDVALG AF 1975 OM ØRESUNDSFORBINDELSERNE
1975 ÅRS SVENSKA ØRESUNDSDELEGATION



FAST FORBINDELSE OVER ØRESUND

JERNBANEFORBINDELSE
Alternativ 1
Helsingør - Helsingborg

HH-1



PLAN

Øresundsforbindelsen

  

Motorvej med tilslutningsanlæg
(eksisterende eller planlagt
- evt. med åbningsår)

Jernbane med station (eksisterende)

 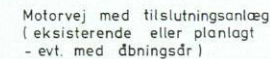**FAST FORBINDELSE OVER ØRESUND**

JERNBANEFORBINDELSE
Alternativ 2
HELSINGØR - HELSINGBORG

HH-2

PLAN



SIGNATURFORKLARING

Øresundsforbindelsen

 Jernbane med station

 Strækning i tunnel

Andre vigtige vej- og jernbaneforbindelser

 Motorvej med tilslutningsanlæg
(eksisterende eller planlagt
- evt. med dbnngsår)

 Jernbane med station (eksisterende)

DET DANSKE UDVALG AF 1975 OM ØRESUNDSFORBINDELSERNE
1975 ÅRS SVENSKA ØRESUNDSDELEGATION

FAST FORBINDELSE OVER ØRESUND

JERNBANEFORBINDELSE

Alternativ 3

HELINGØR - HELINGBORG

HH-3

PLAN



SIGNATURFORKLARING

Øresundsforbindelsen

- Motorvej med tilslutningsanlæg
- Anlæg for toldkontrol og afgifts-opkrævning
- Strækning i tunnel

Andre vigtige vejforbindelser


- Motorvej med tilslutningsanlæg (eksisterende eller planlagt - evt. med åbningsdr)
- Vej af betydning


DET DANSKE UDVALG AF 1975 OM ØRESUNDSFORBINDELSERNE
1975 ÅRS SVENSKA ØRESUNDSDELEGATION

FAST FORBINDELSE OVER ØRESUND
MOTORVEJSFORBINDELSE
HESLINGØR - HESLINGBORG

HH-5


PLAN

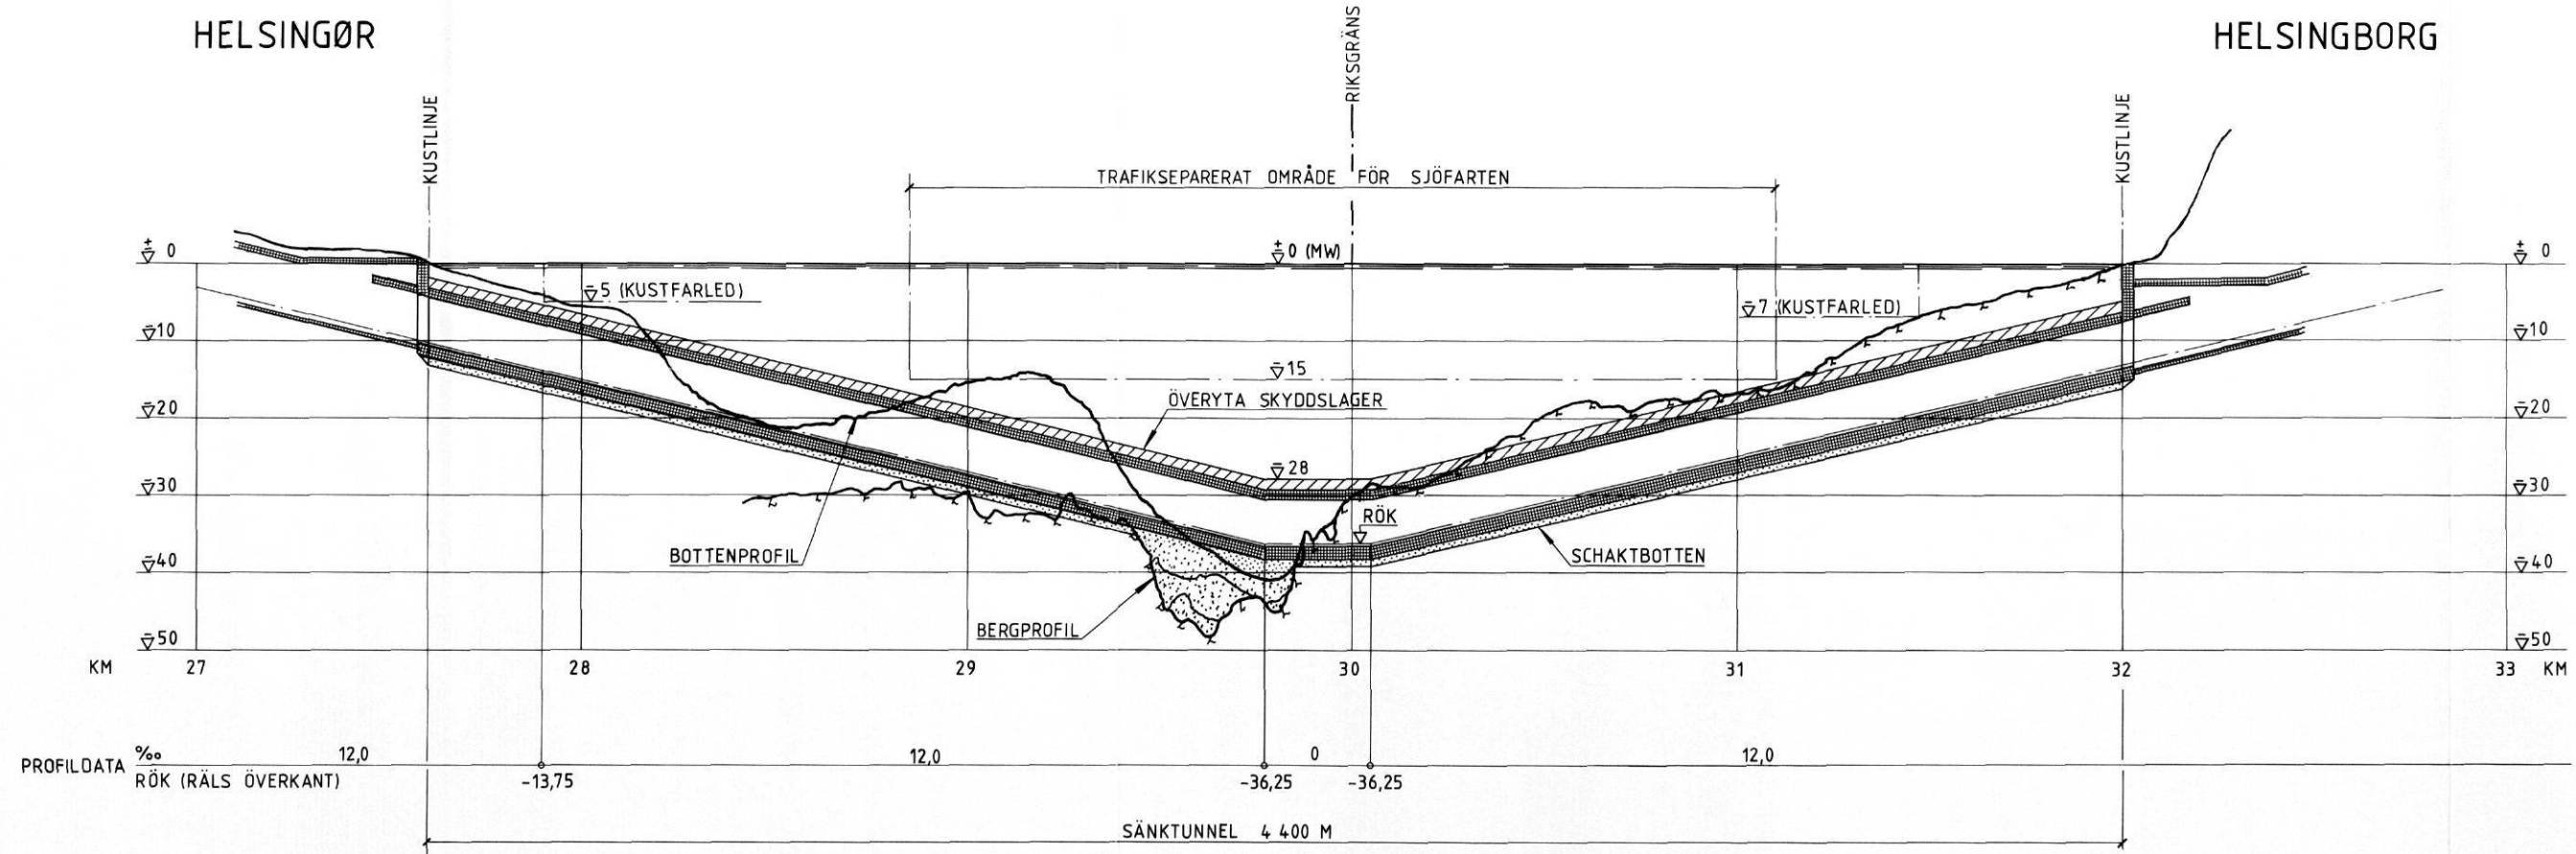

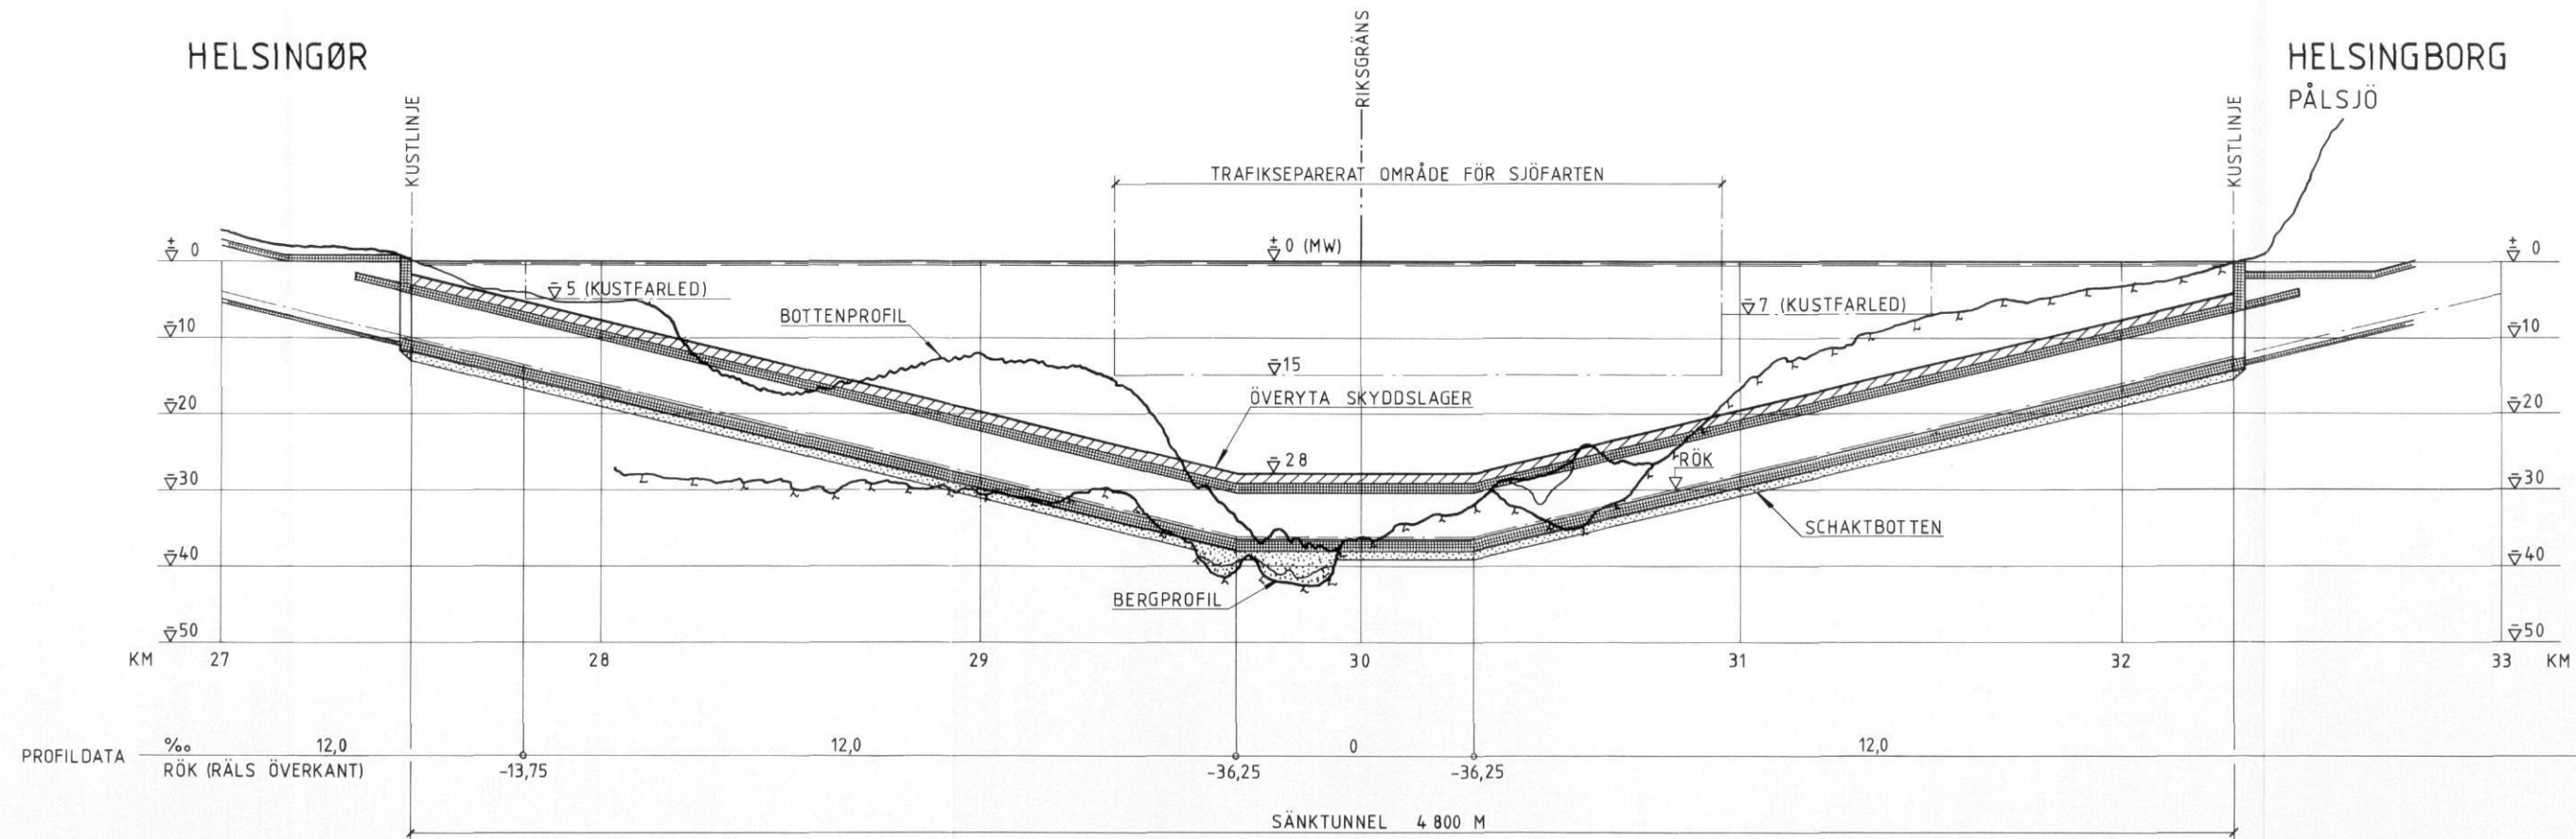


HELSINGØR
TEGLSTRUP


HELSINGBORG
PÅLSJÖ

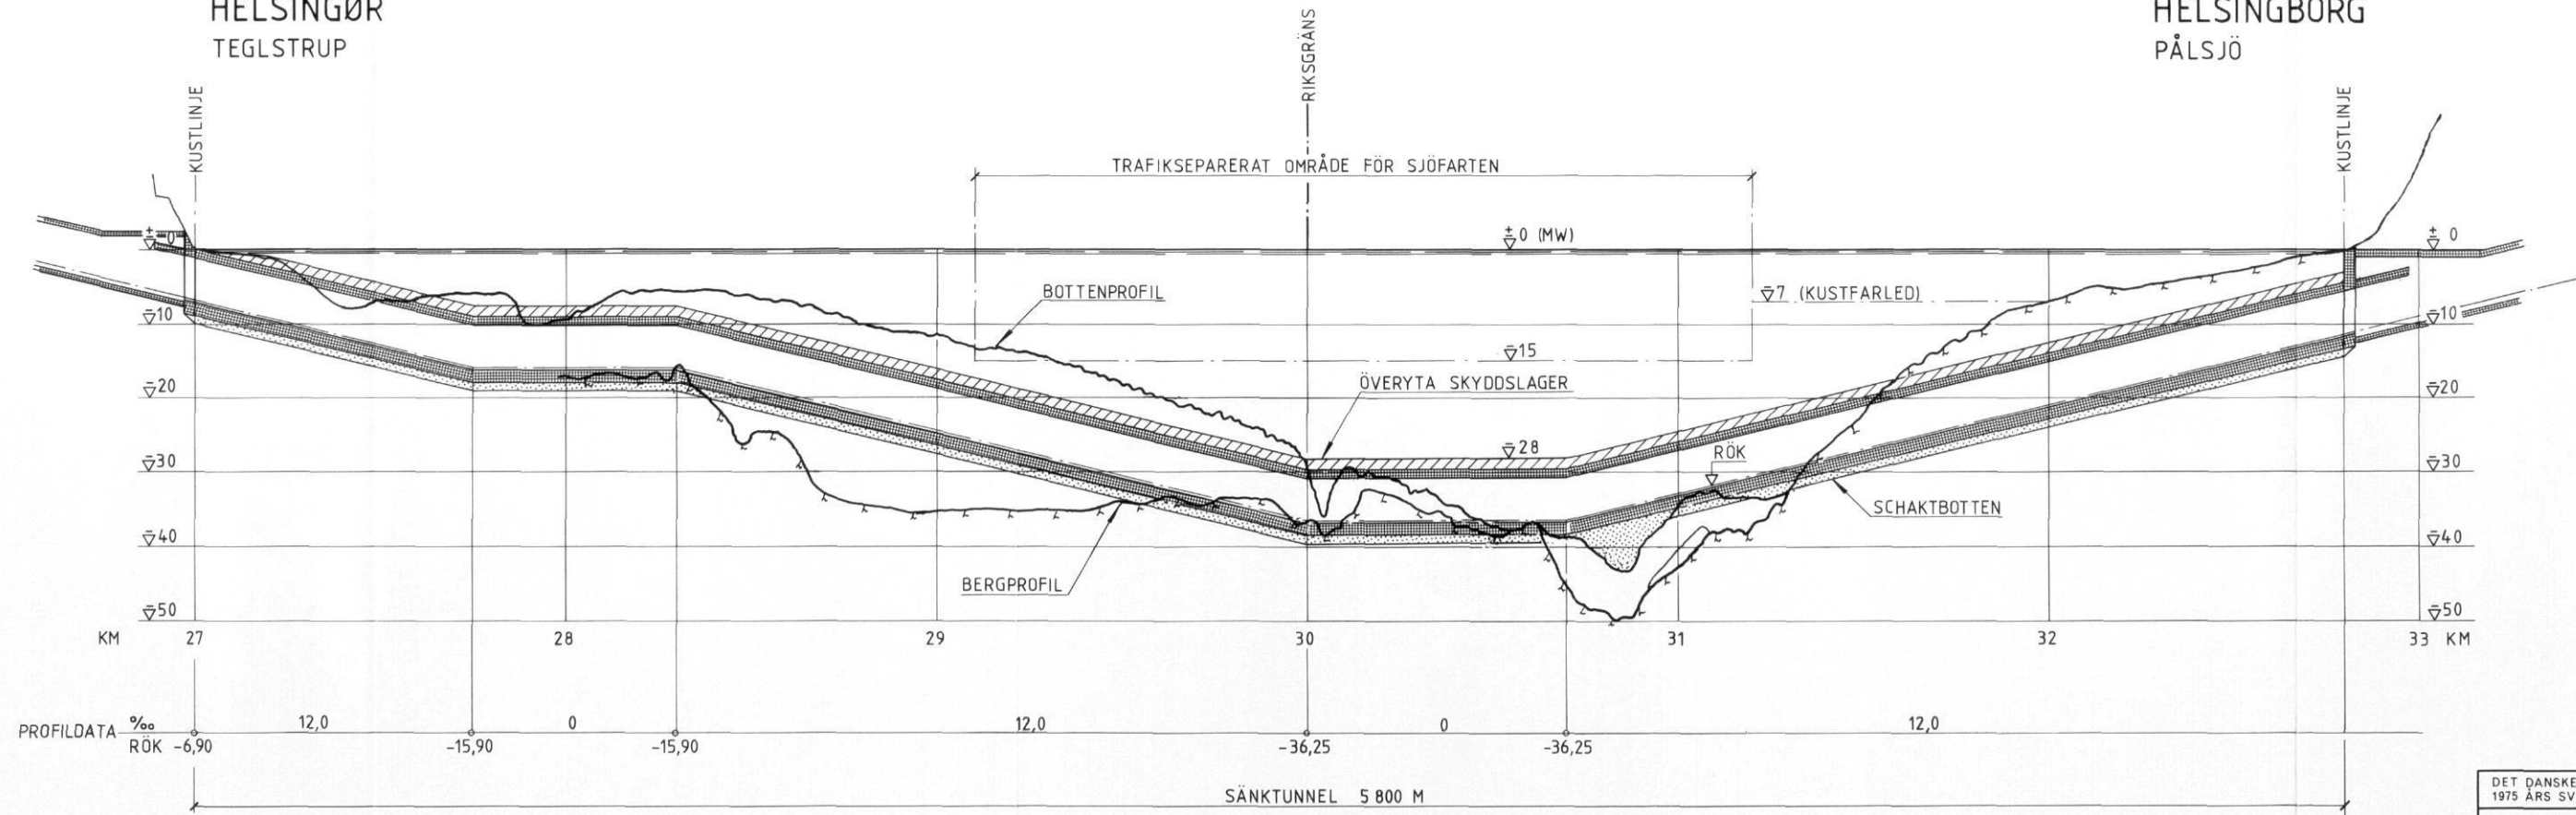

HELSINGØR
TEGLSTRUP


HELSINGBORG
SOFIERO

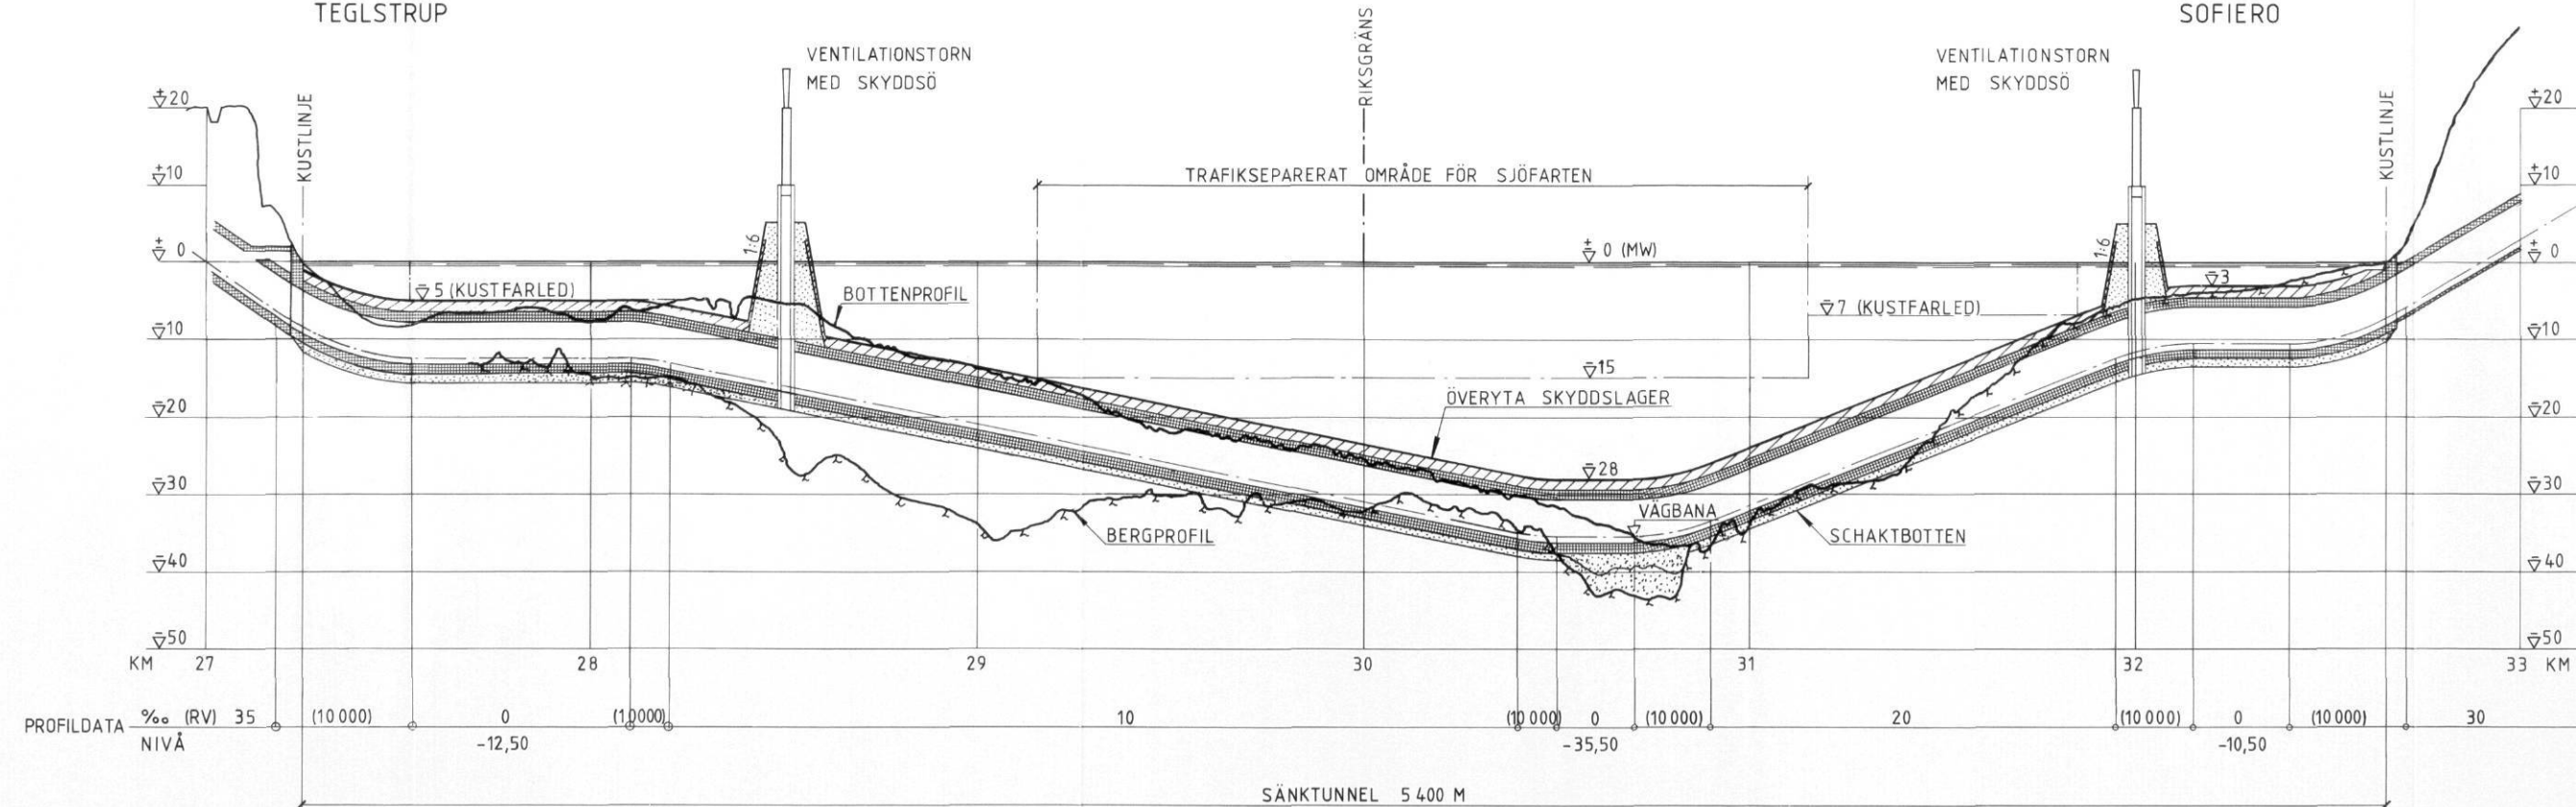

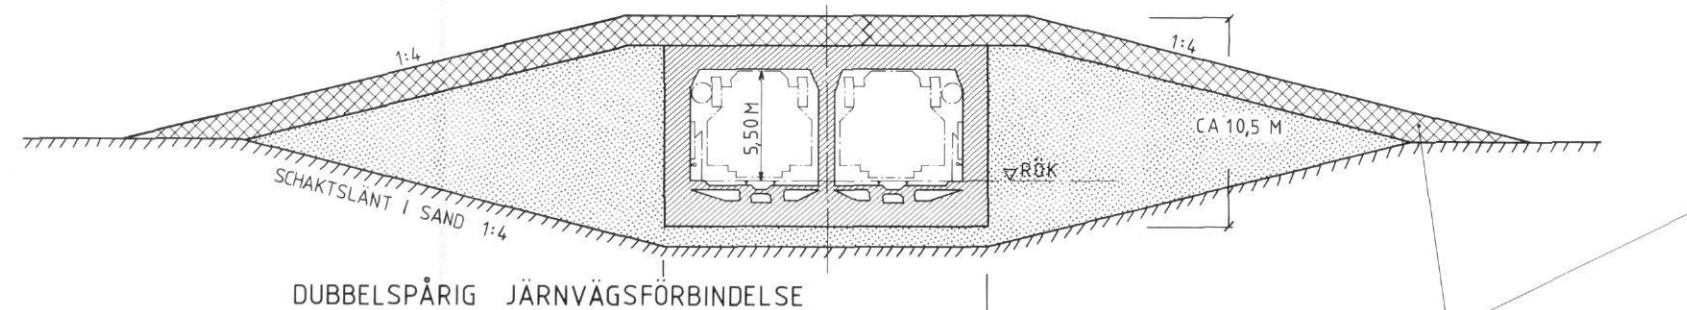


DUBBELSPÅRIG JÄRNVÄGSFÖRBINDELSE

CA 16 M

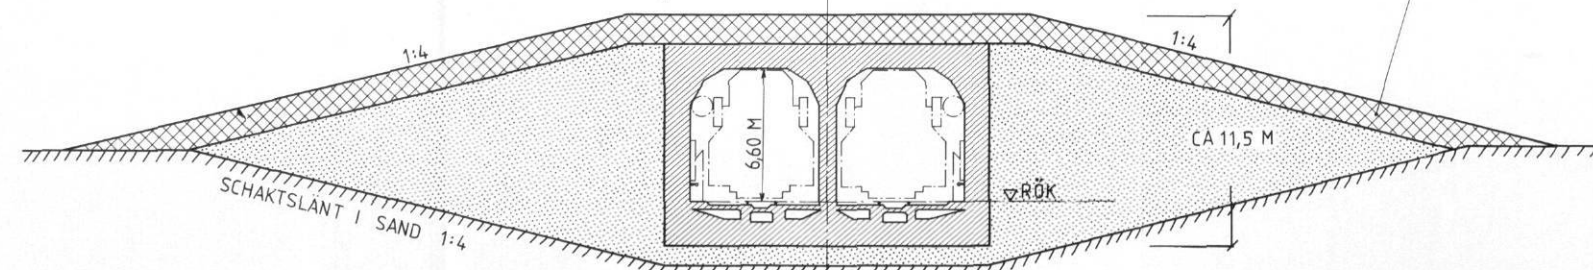


DUBBELSPÅRIG JÄRNVÄGS- OCH BILTÅGSFÖRBINDELSE

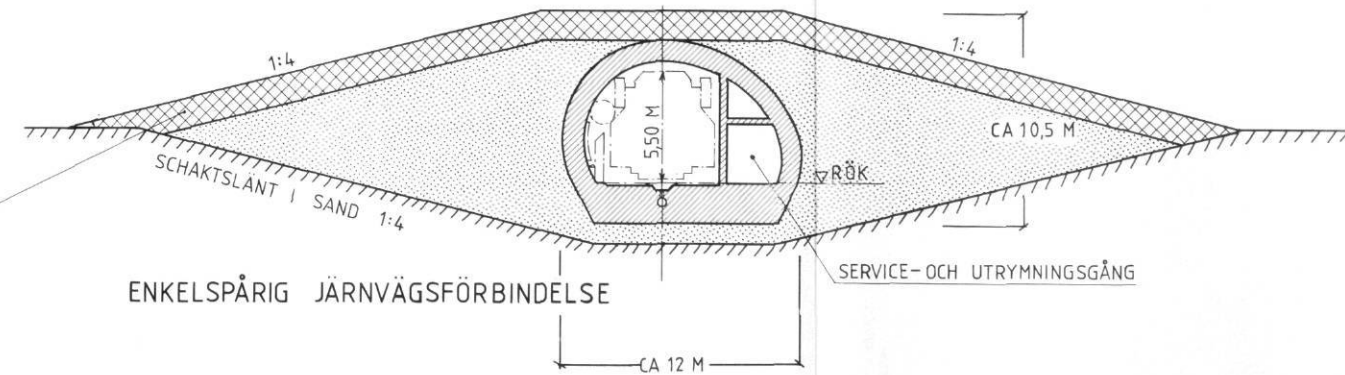

ENKELSPÅRIG JÄRNVÄGSFÖRBINDELSE

CA 12 M

SKYDDSLAGER (1,0-1,5 M)


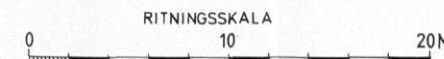


DET DANSKE UDVALG AF 1975 OM ØRESUNDSFORBINDELSERNE
1975 ÅRS SVENSKA ÖRESUNDSDELEGATION

FAST FÖRBINDELSE ÖVER ÖRESUND
JÄRNVÄGS- OCH BILTÅGSFÖRBINDELSE
HELSINGØR - HELSINGBORG
Sänktunnel

HH-31

TVÄRSEKTION

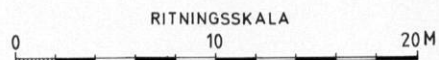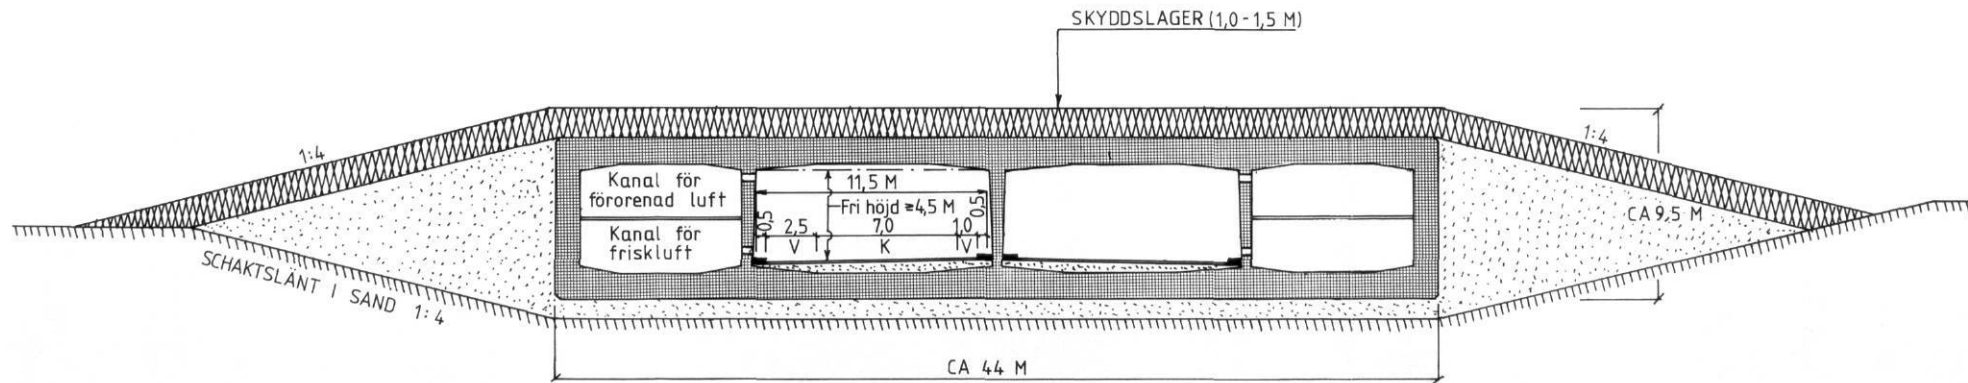

DET DANSKE UDVALG AF 1975 OM ØRESUNDSFORBINDELSERNE
1975 ÅRS SVENSKA ØRESUNDSDELEGATION

FAST FÖRBINDELSE ÖVER ØRESUND

MOTORVÄGSFÖRBINDELSE
HELSINGØR - HELSINGBORG
Sænk tunnel

HH-32

TVÆRSEKTION